


普通ブロック2段積み  
LIXIL ハイグリッドフェンスN8型 H-800

バイナルフェンス：セミプライバシー H-1800  
地中埋没独立基礎施工

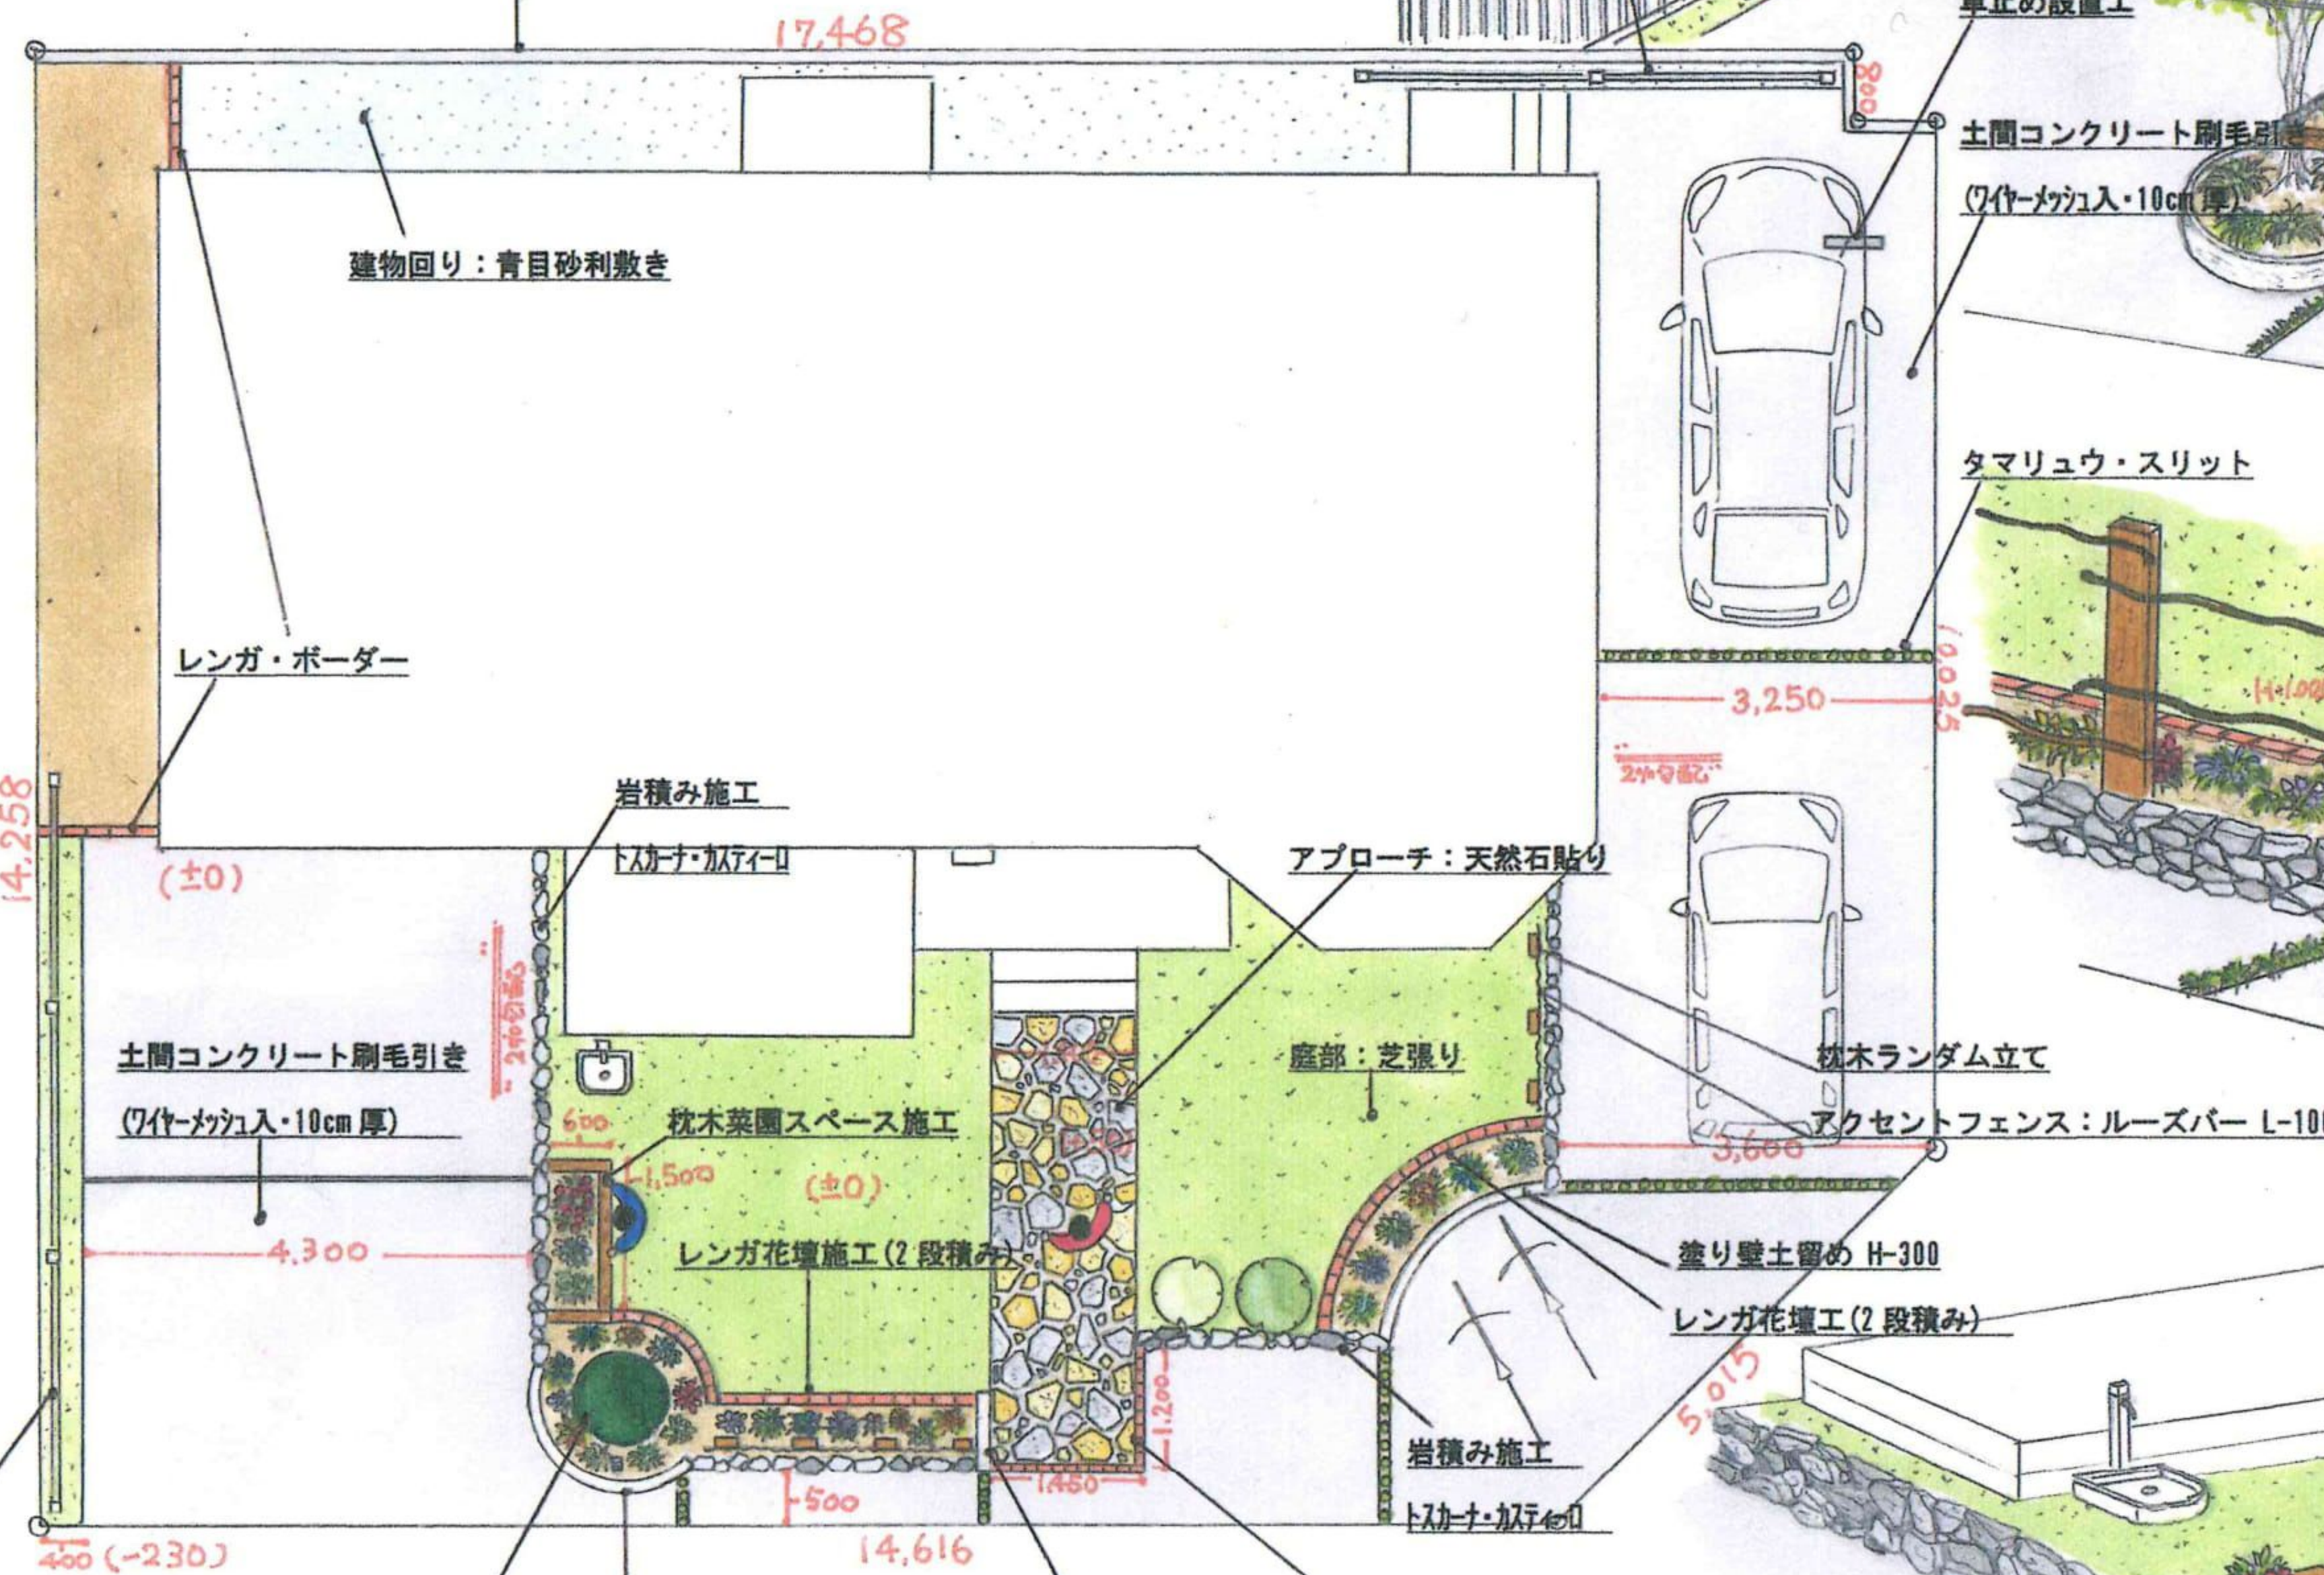

バイナルフェンス：セミプライバシー H-1800  
地中埋没式独立基礎施工

塗り壁土留め H-300  
ソヨゴ H-2.5 株立ち  
スポットライト

塗り壁デザイン門柱 H-1000  
表札：フォレストヒルズ NA1-S01BB  
レンガ階段工

車止め設置工

土間コンクリート刷毛引き  
(ワイヤーメッシュ入・10cm厚)

タマリユウ・スリット

枕木ランダム立て  
アクセントフェンス：ルーズバー L-1000

塗り壁土留め H-300  
レンガ花壇工(2段積み)

岩積み施工  
トスカナ・ガーデンII

※外観イメージパース  
1/100図ではございません。